
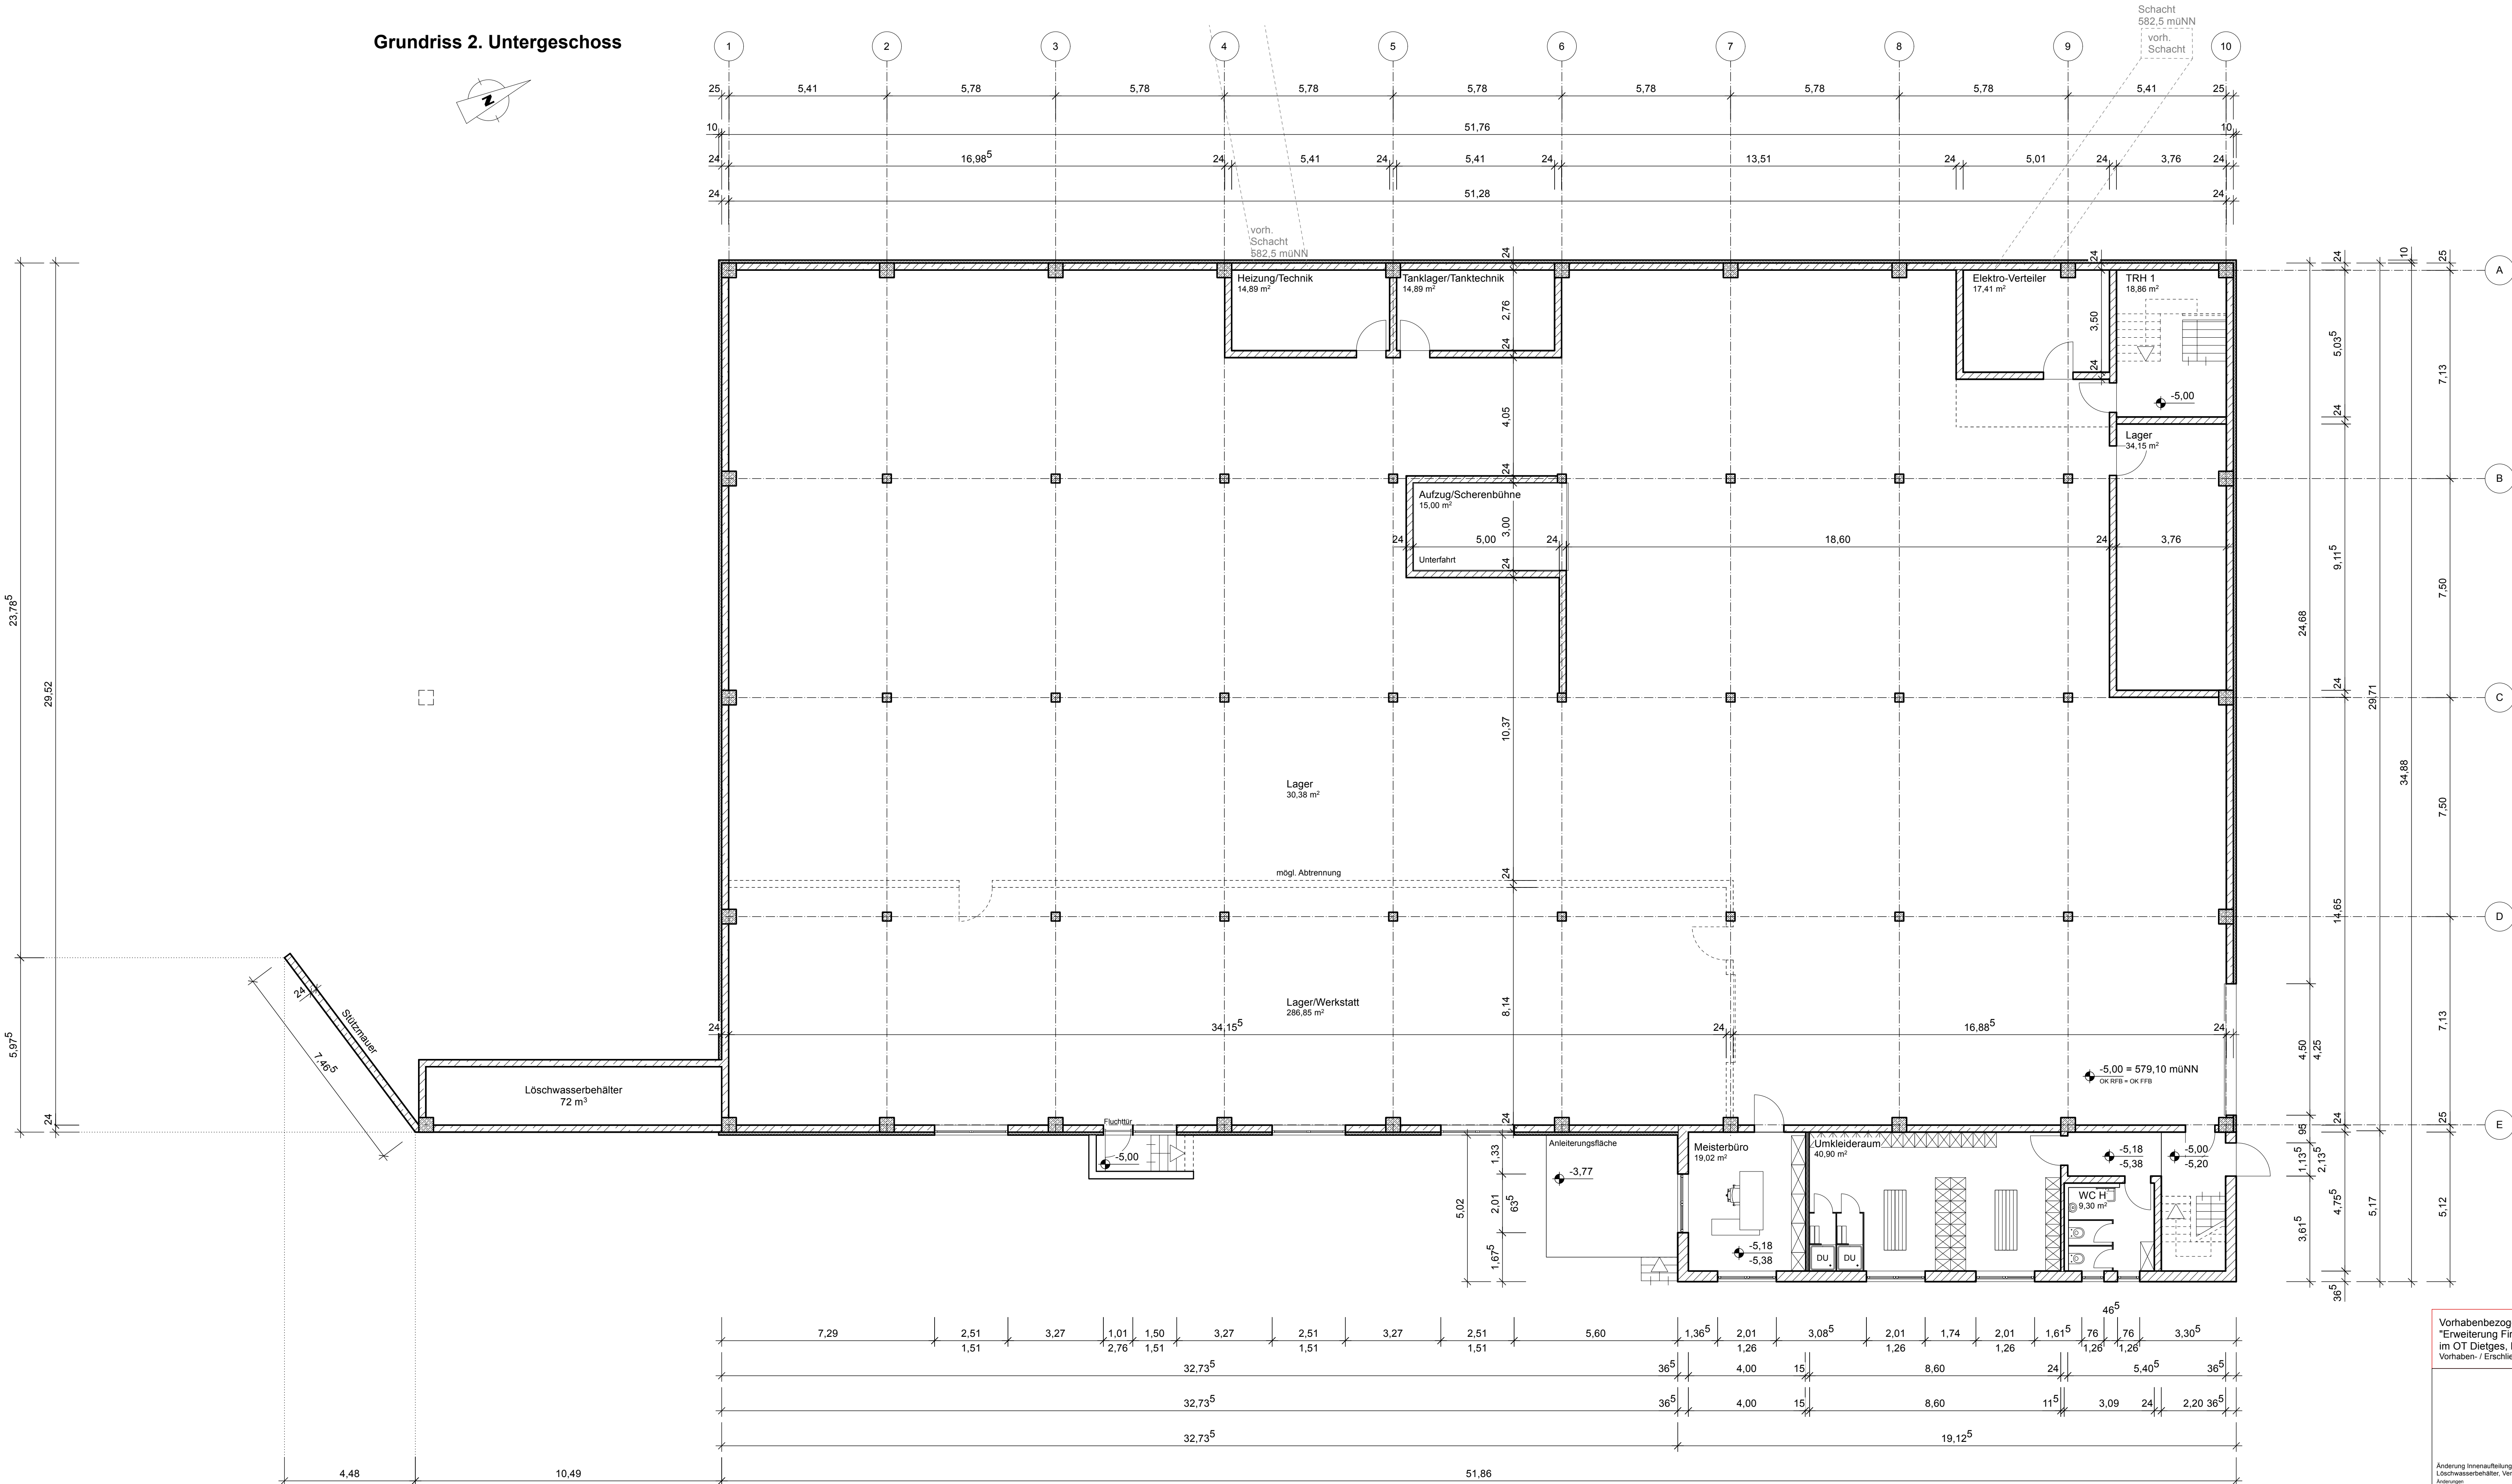


Grundriss 2. Untergeschoss

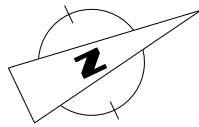

Vorhabenbezogener Bebauungsplan
"Erweiterung Firma MS-Befestigungselemente"
im OT Dietges, Marktgemeinde Hilders
Vorhaben- / Erschließungsplan Blatt 6 - Grundriss UG2

Änderung Innenaufteilung, Ergänzung Löschwasserbehälter, Verkleinerung Stützmauer Änderungen	28.04.25	A	cku
	Datum	Nr.	Des.
Gensler Architekten			
Projekt Neubau Produktionshalle	Projektnummer 22058		
	Plannummer BP-03		
Gemarkung Dietges, Flur 7, Flurstücke 1/2 und 1/3	Stadtl. Nr. cku		
Auftraggeber MS Befestigungselemente - Dirk Schiebelhut Wasserkuppenstr. 9 36115 Hilders-Dietges	Datum des 31.01.25		
Grundriss UG2	Übersichtsphase B-Plan		
	Maßstab 1:100		
	Gezeichnet 2025.01.25 Dirk Schiebelhut		