


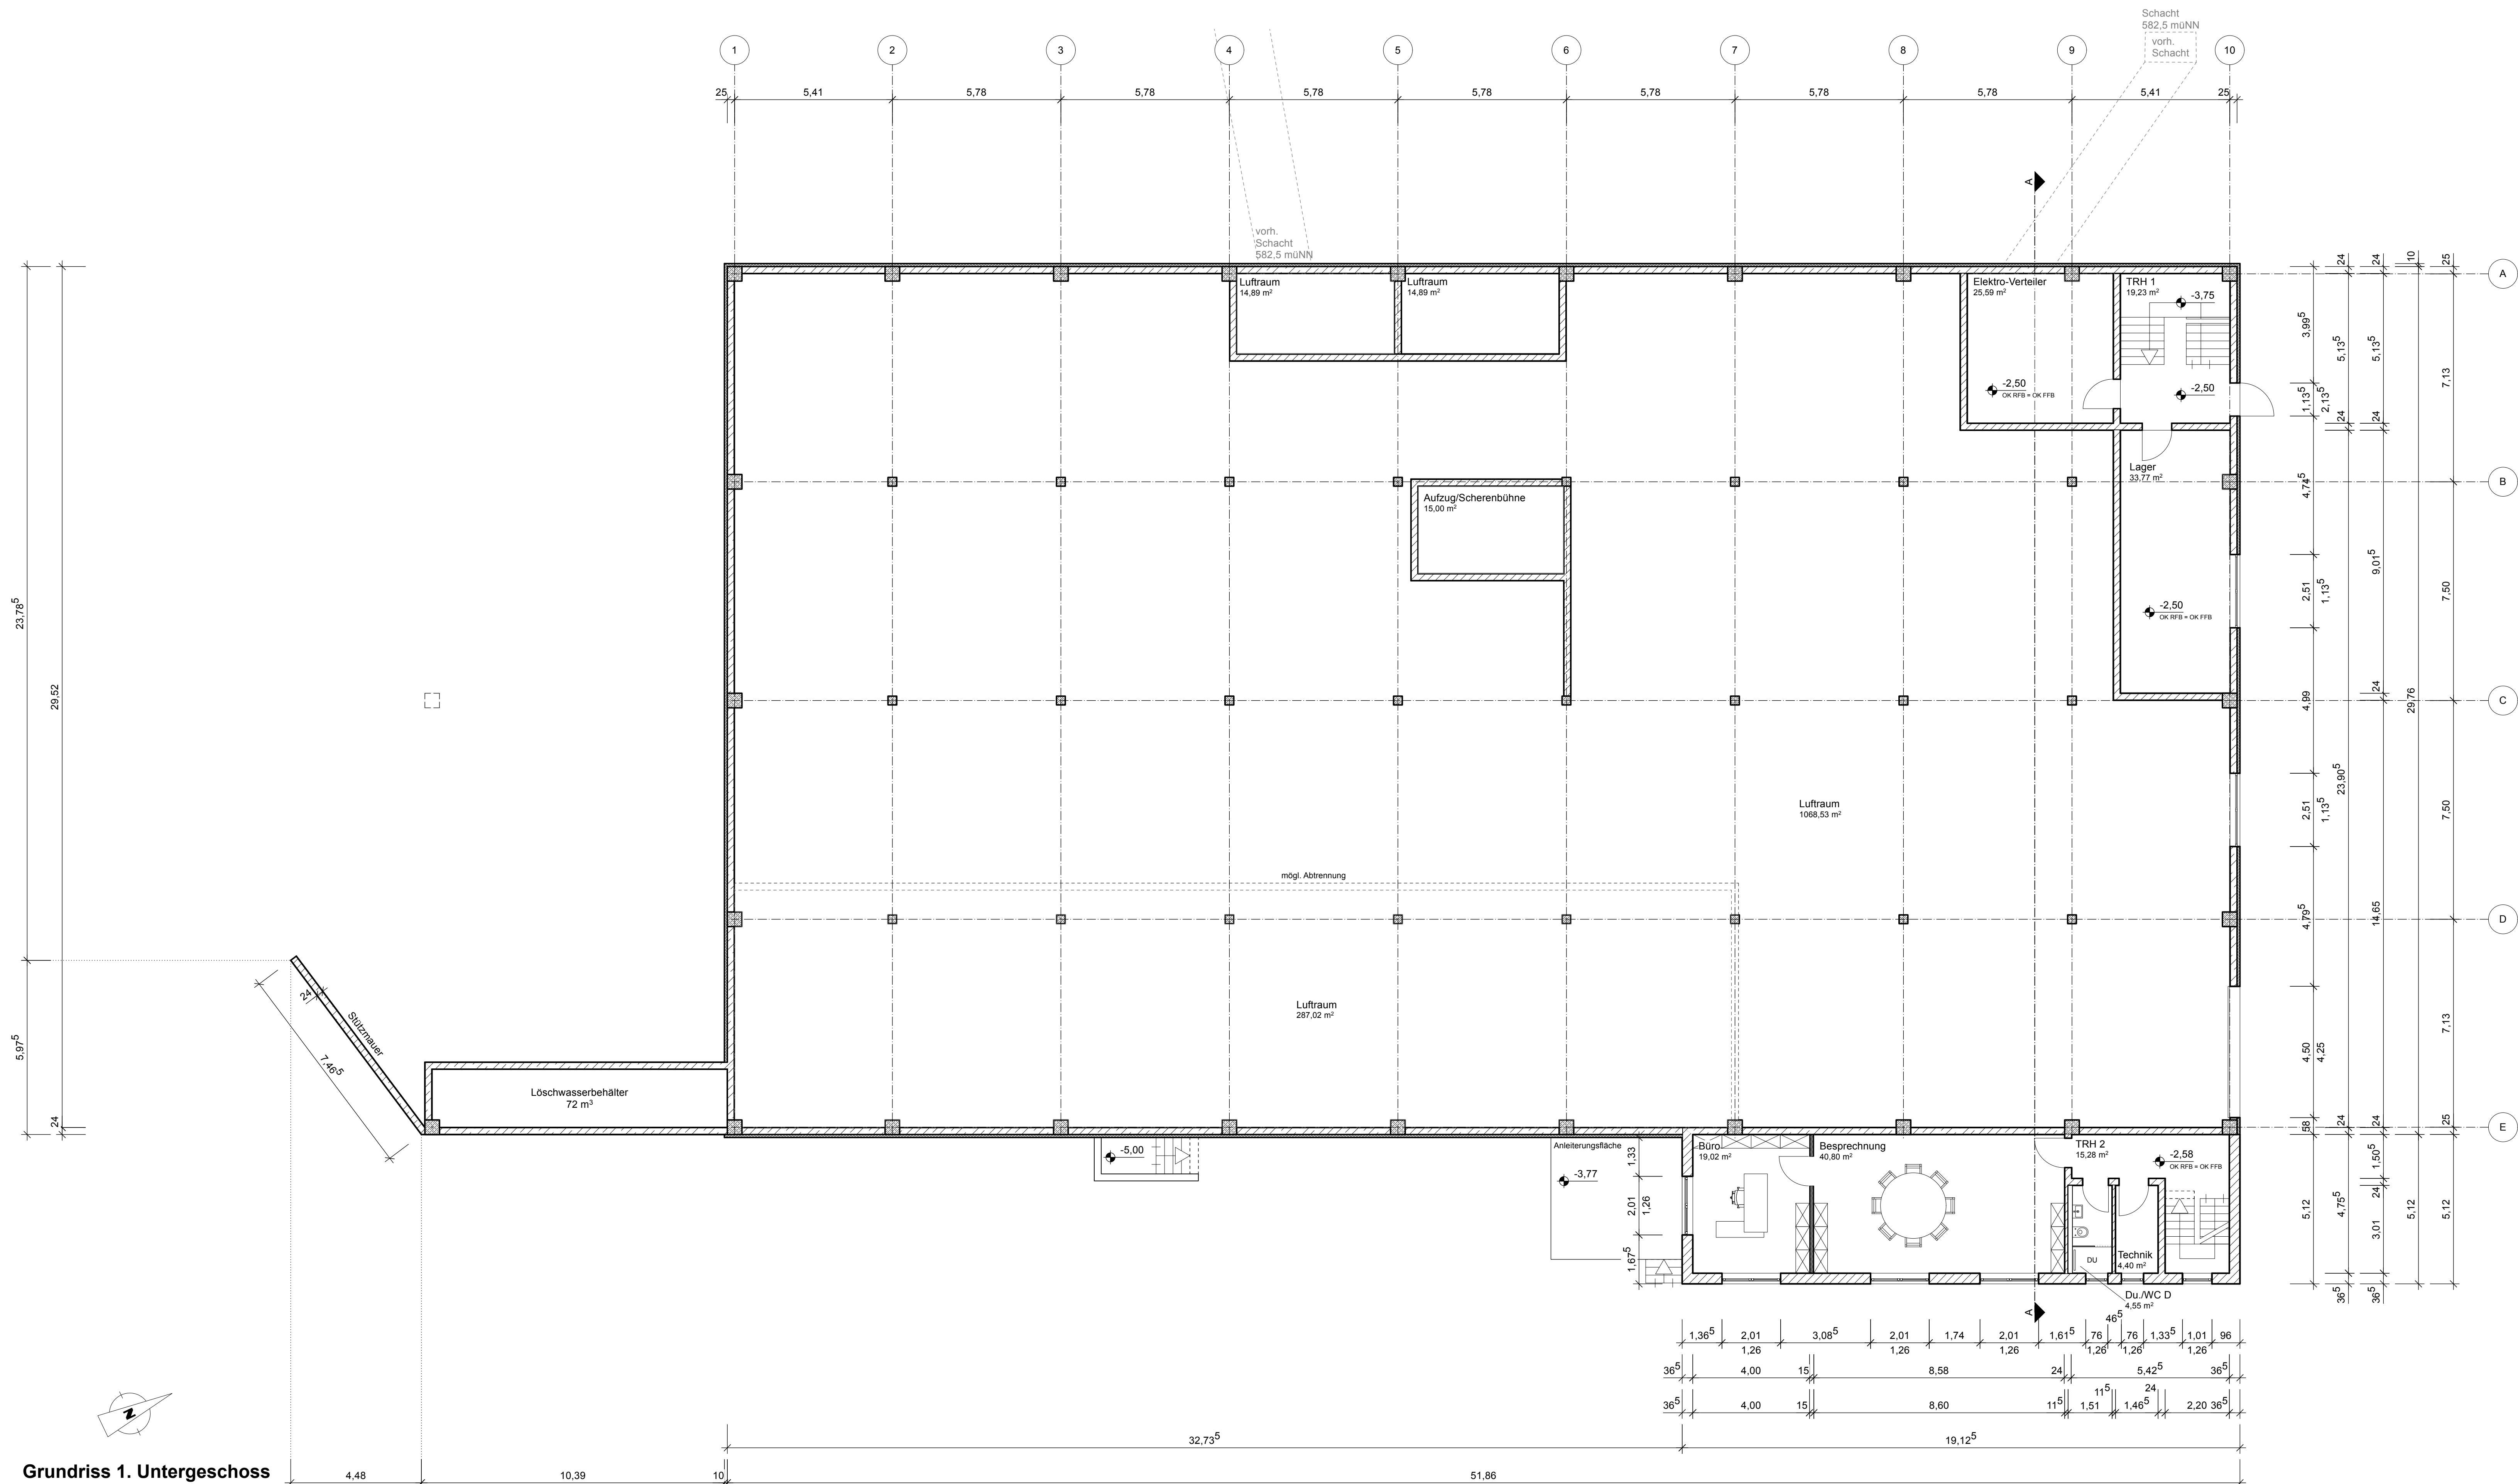

Grundriss 1. Untergeschoss

Vorhabenbezogener Bebauungsplan
"Erweiterung Firma MS-Befestigungselemente"
im OT Dietges, Marktgemeinde Hilders
Vorhaben- / Erschließungsplan Blatt 7 - Grundriss UG1

Änderung Innenaufteilung, Eingrenzung
Löschwasserbehälter, Verkürzung Stützmauer
Änderungen

29.04.25
A
cku
Des.

Gensler Architekten

Projekt
Neubau Produktionshalle

Gemarkung Dietges, Flur 7, Flurstücke 1/2
und 1/3

Auftraggeber
MS Befestigungselemente - Dirk Schiebelhut
Wasserkuppenstr. 9
36115 Hilders-Dietges

Grundriss UG1

Architekturbüro 8
36157 Eimburg
Tel: 05505-11005
info@gensler-architekten.de

Projektnummer
22058

Plannummer
BP-04

Gezeichnet
cku

Datum
31.01.25

Übersichtsphase
B-Plan

Maßstab
1:100

Gezeichnet
2025.01.25 Dirk Schiebelhut