


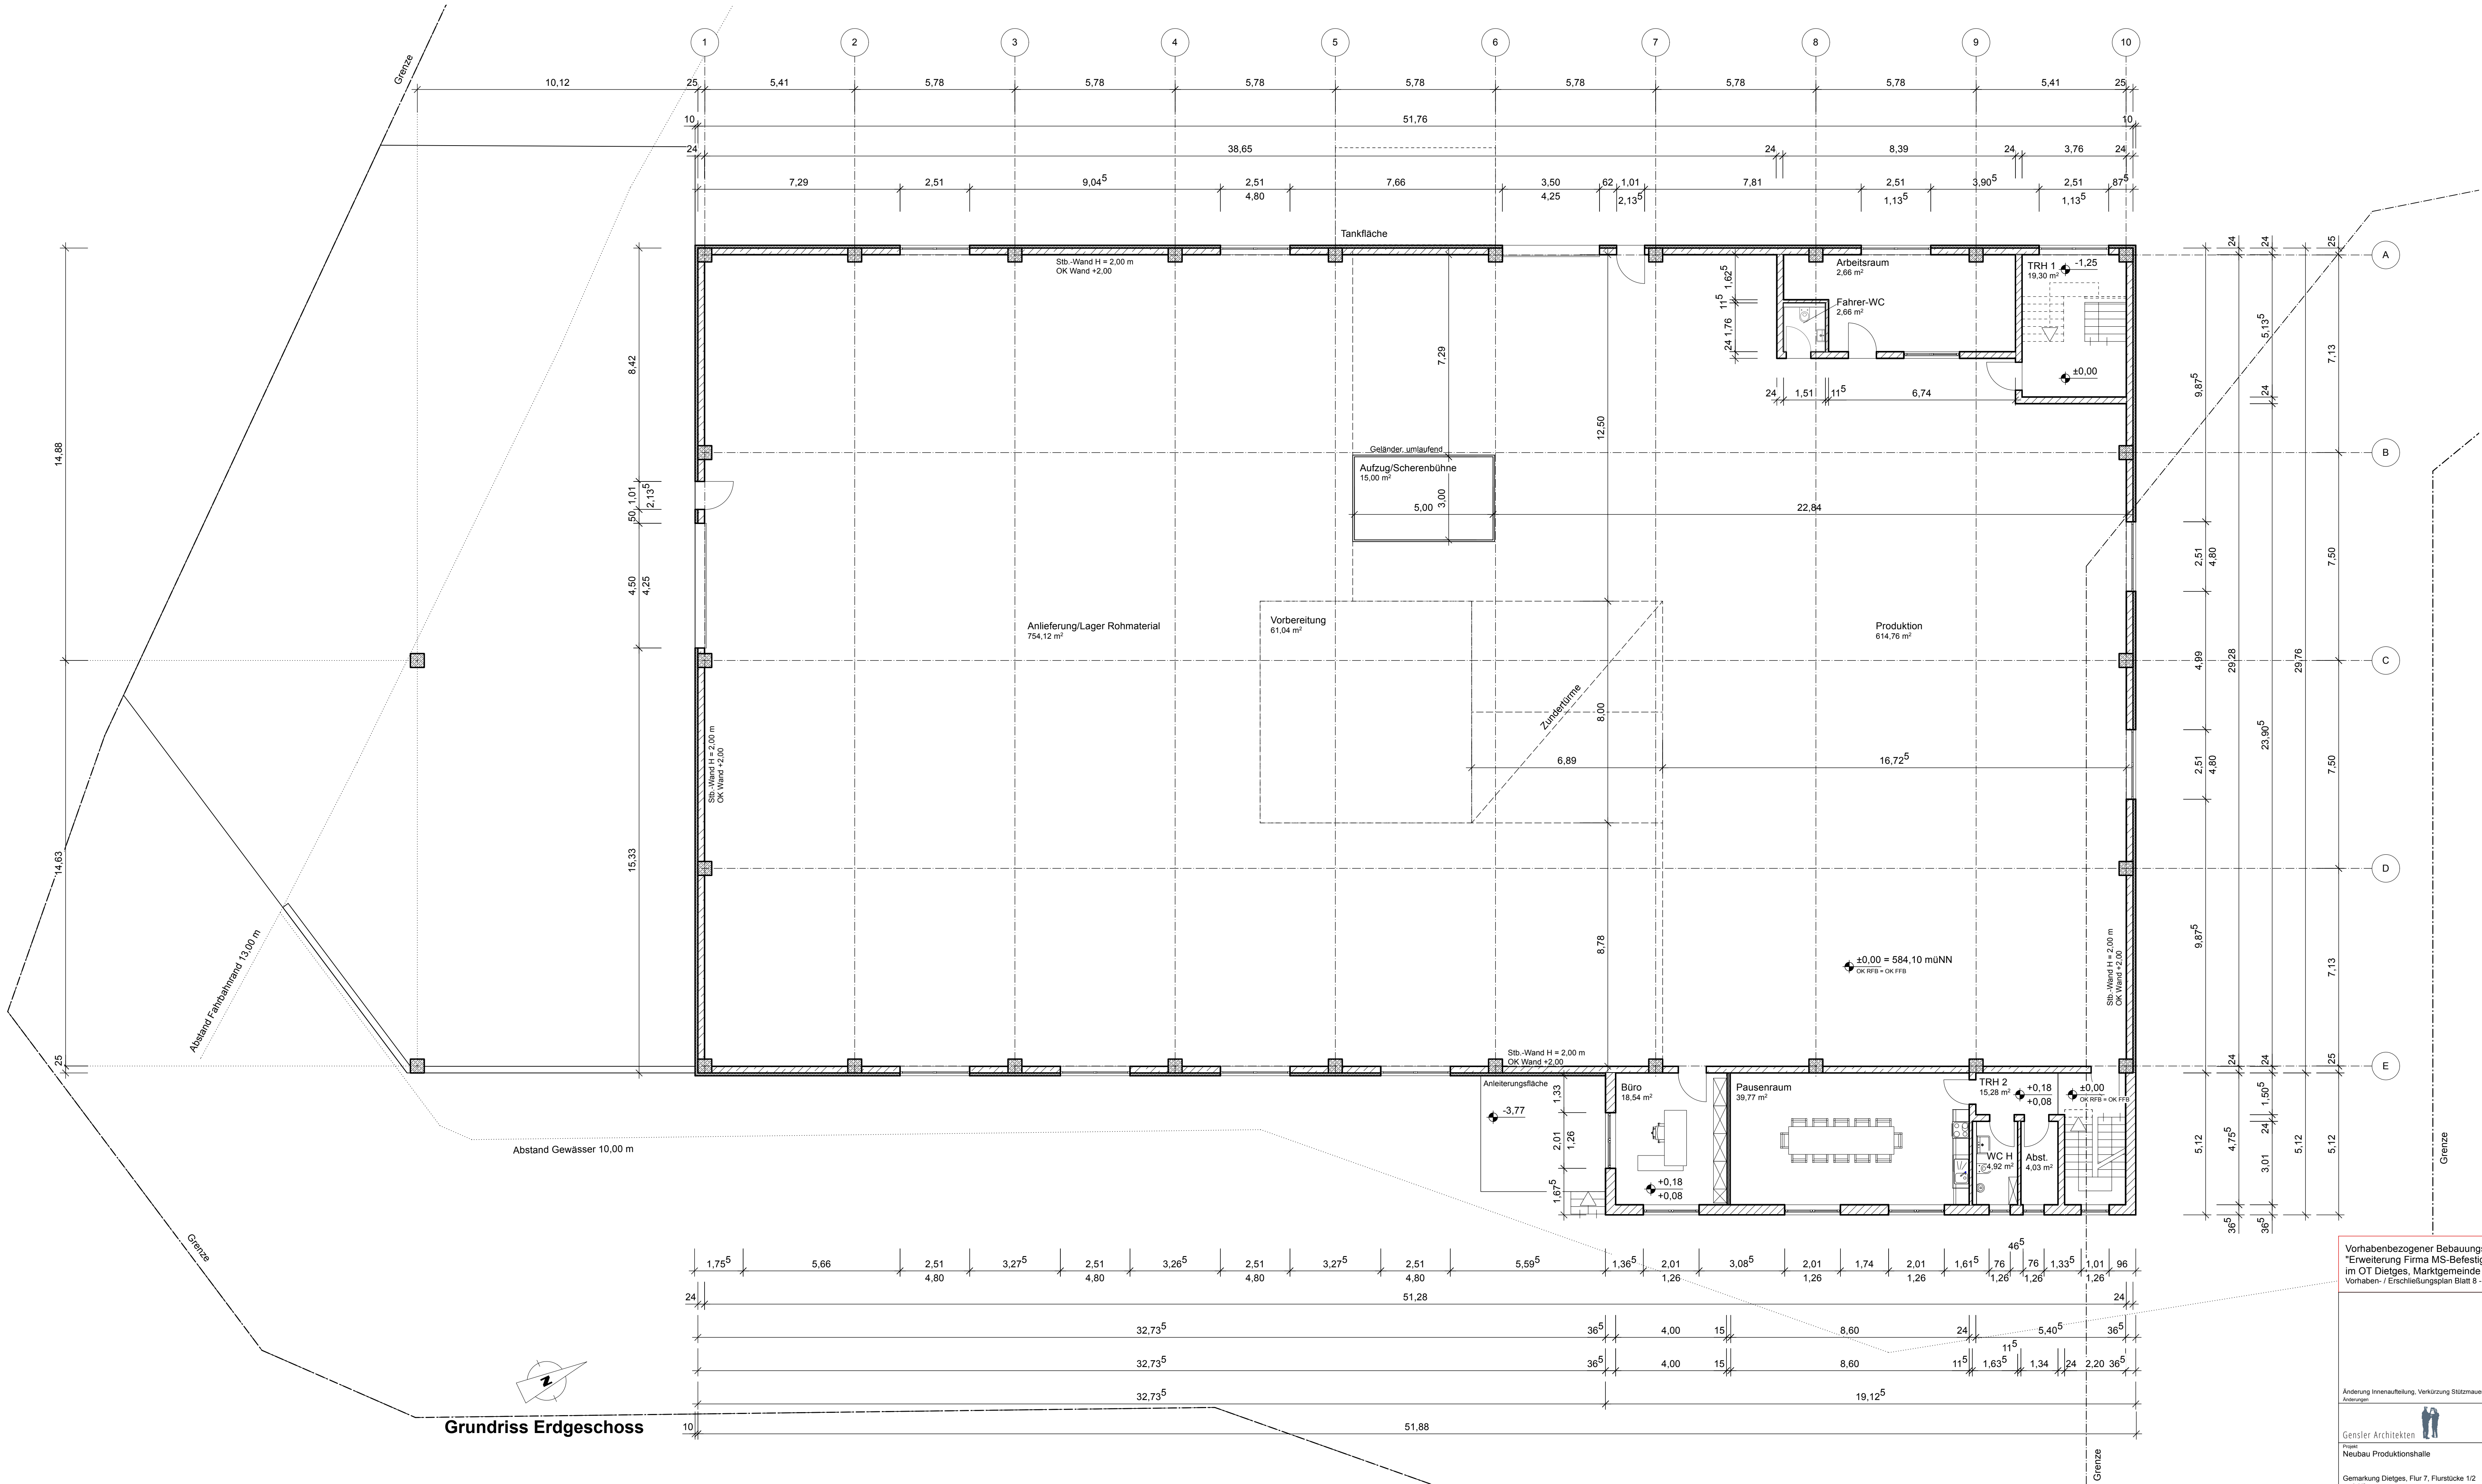

Vorhabenbezogener Bebauungsplan "Erweiterung Firma MS-Befestigungselemente" im OT Dietges, Marktgemeinde Hilders Vorhaben- / Erschließungsplan Blatt 8 - Grundriss EG			
Änderung Innenaufteilung, Verkürzung Stützmauer			
Änderungen:	29.04.25	A	cku
	Datum:	Nr.	Des.
Gensler Architekten			
Projekt: Neubau Produktionshalle			
Gemarkung Dietges, Flur 7, Flurstücke 1/2 und 1/3			
Auftraggeber: MS Befestigungselemente - Dirk Schiebelhut			
Wasserkuppenstr. 9			
36115 Hilders-Dietges			
Grundriss EG			
Projekt: 22058			
Plannummer: BP-05			
Stich: cku			
Datum: 31.01.25			
Entwurfsphase: B-Plan			
Maßstab: 1:100			
Gezeichnet: 29.04.25			