


Flächennutzungsplan
"Erweiterung Firma Holzbau Gutmann"

Ausweisung Bestand (M1:2.000)




Flächennutzungsplan
"Erweiterung Firma Holzbau Gutmann"

Ausweisung Planung (M1:2.000)

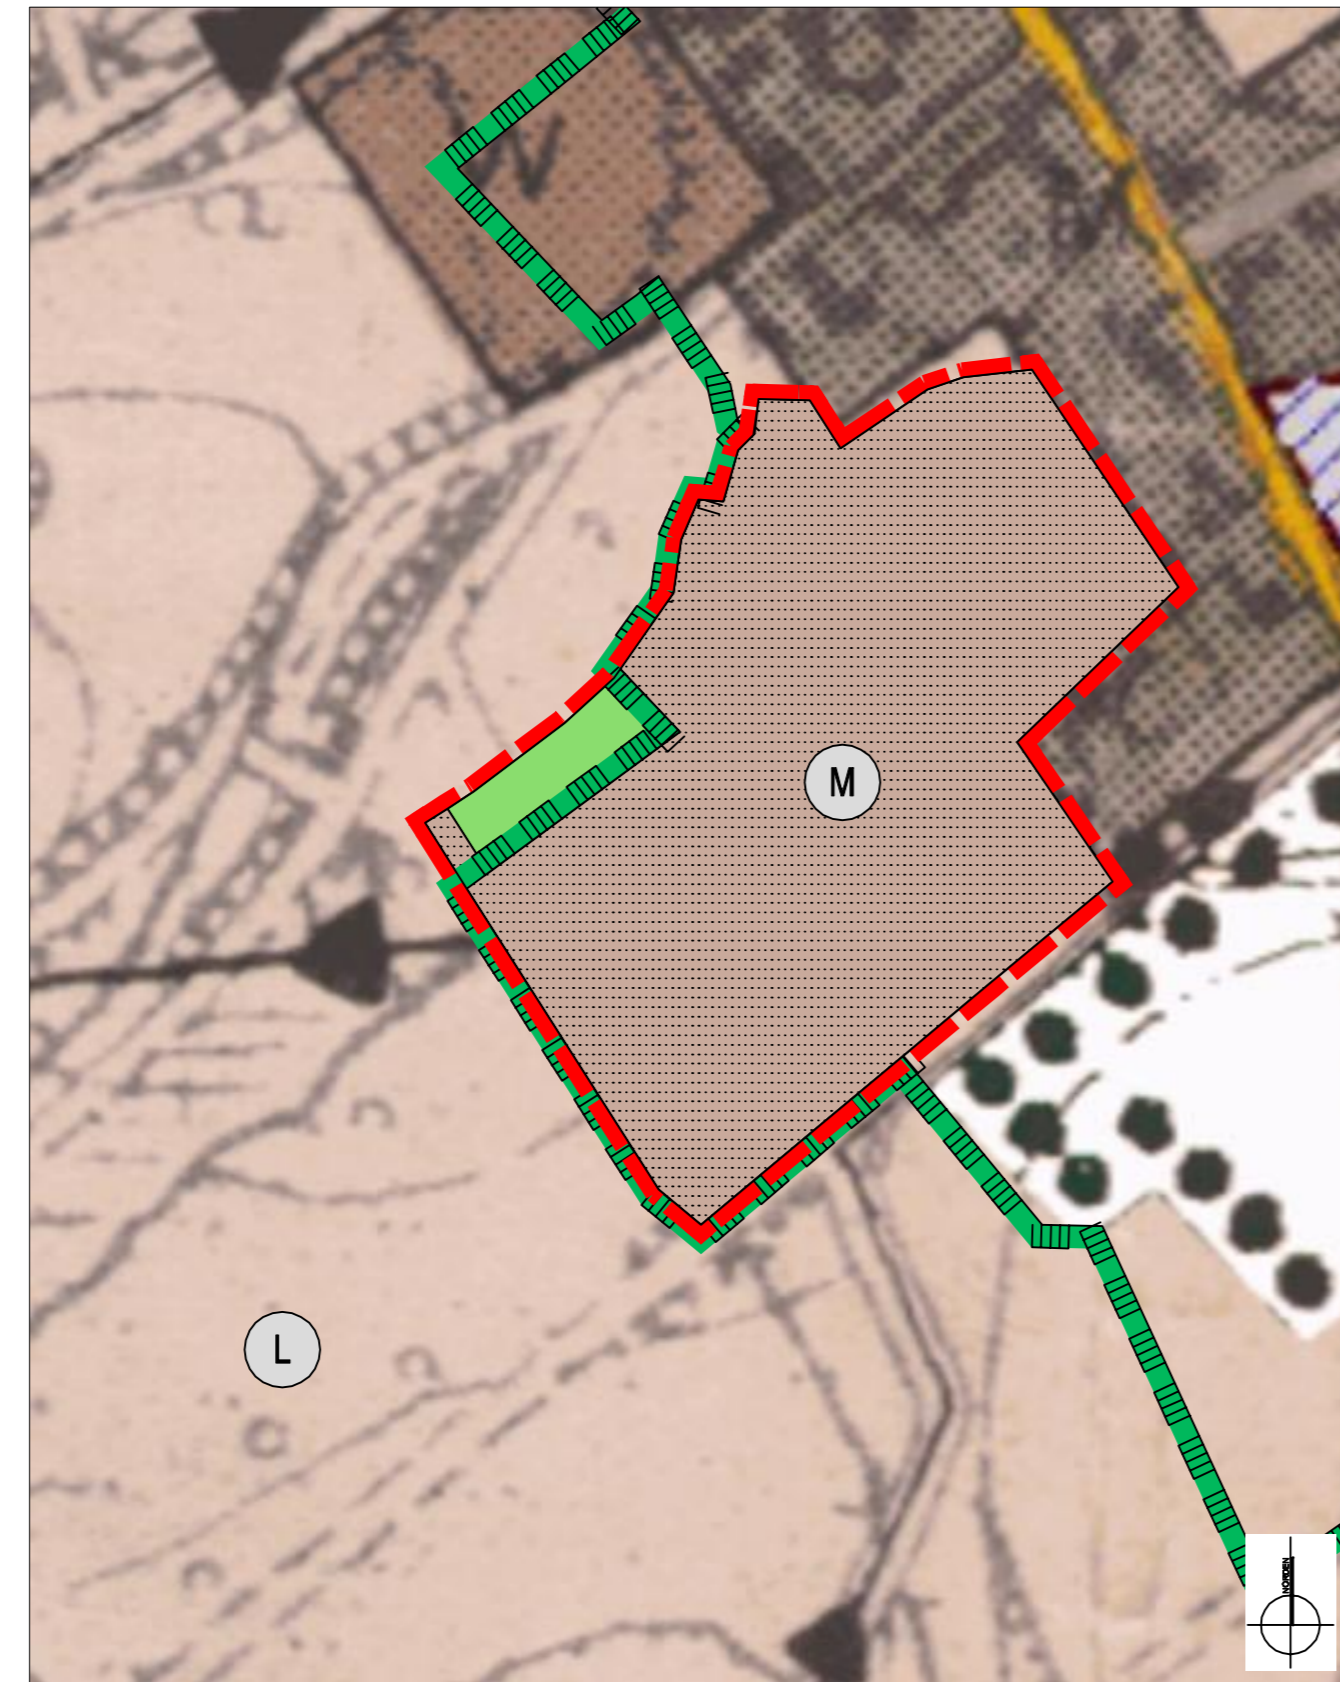

PLANZEICHENERKLÄRUNG

Art der baulichen Nutzung
(§ 5 Abs.2 Nr.1, § 9 Abs.1 Nr.1 des Baugesetzbuches -BauGB-,
§§ 1 bis 11 der Baunutzungsverordnung -BauNVO-)

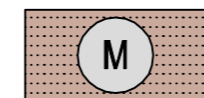

Gemischte Baufläche

Grünflächen

(§ 5 Abs.2 Nr.5 und Abs.4, § 9 Abs.1 Nr.15 und Abs.6 BauGB)



Grünflächen

Planungen, Nutzungsregelungen, Maßnahmen und Flächen für Maßnahmen zum Schutz, zur Pflege und zur Entwicklung von Natur und Landschaft
(§ 5 Abs.2 Nr.10 und Abs.4, § 9 Abs.1 Nr.20, 25 und Abs.6,
§ 40 Abs.1 Nr.14 BauGB)



Umgrenzung von Schutzgebieten und Schutzobjekten im Sinne des Naturschutzrechtes
(§ 1 Abs.5 Nr.7, § 5 Abs.4, § 9 Abs.6, § 35 Abs.3 Nr.5 BauGB)
(§ 22 BNatSchG)



Landschaftsschutzgebiet

Sonstige Planzeichen



Änderungsbereich

VERFAHRENSVERMERKE

1. Aufstellungsbeschluss

Der Aufstellungsbeschluss für den Vorhabenbezogenen Bebauungsplan "Erweiterung Firma Holzbau Gutmann" in Hilders gem. § 2 Abs.1 BauGB wurde von der Gemeindevertretung am 12.06.2019 gefasst.
Der Aufstellungsbeschluss wurde am _____. ortsüblich im bekannt gemacht.

2. Beteiligung der Öffentlichkeit

Die Beteiligung der Öffentlichkeit gem. §3 Abs. 1 BauGB wurde ortsüblich am _____. im Mitteilungsblatt der Marktgemeinde Hilders bekannt gemacht. Die Öffentlichkeitsbeteiligung gem. § 3 Abs. 1 BauGB erfolgte in der Zeit vom _____. bis einschl. _____.
.....

3. Beteiligung der Behörden

Die Beteiligung der Behörden und sonstigen Trägern öffentlicher Belange gem. §4 Abs. 1 BauGB wurde eingeleitet durch ein Schreiben vom _____. Die Frist zur Abgabe der Stellungnahmen wurde festgelegt auf den _____.
.....

4. Beteiligung der Öffentlichkeit

Die Beteiligung der Öffentlichkeit gem. §3 Abs. 2 BauGB wurde ortsüblich am _____. im Mitteilungsblatt der Marktgemeinde Hilders bekannt gemacht. Die Öffentlichkeitsbeteiligung gem. § 3 Abs. 2 BauGB erfolgte in der Zeit vom _____. bis einschl. _____.
.....

5. Beteiligung der Behörden

Die Beteiligung der Behörden und sonstigen Trägern öffentlicher Belange gem. § 4 Abs. 2 BauGB wurde eingeleitet durch ein Schreiben vom _____. Die Frist zur Abgabe der Stellungnahmen wurde festgelegt auf den _____.
.....

6. Satzungsbeschluss

Der Satzungsbeschluss gem. §10 Abs. 1 BauGB erfolgte durch die Gemeindevertretung am _____. Die Bekanntmachung erfolgte im am _____.
Mit der Bekanntmachung tritt der Vorhabenbezogener Bebauungsplan "Erweiterung Firma Holzbau Gutmann" der Marktgemeinde Hilders in Kraft.

Hilders, den

Der Gemeindevorstand
der Marktgemeinde Hilders
(Siegel)
Bürgermeister

Ausfertigungsvermerk

Es wird bestätigt, dass der Inhalt dieses Vorhabenbezogenen Bebauungsplan "Erweiterung Firma Holzbau Gutmann" mit den hierzu ergangenen Beschlüssen der Gemeindevertretung übereinstimmt und dass die für die Rechtswirksamkeit maßgebenden Verfahrensvorschriften eingehalten worden sind.


Hilders, den

Der Gemeindevorstand
der Marktgemeinde Hilders
(Siegel)
Bürgermeister

RECHTSGRUNDLAGEN

1. Baugesetzbuch (BauGB) in der Fassung der Bekanntmachung vom 03.11.2017 (BGBl. I S. 3634).
2. Verordnung über die bauliche Nutzung der Grundstücke (Baunutzungsverordnung - BauNVO) in der Fassung der Bekanntmachung vom 21.11.2017 (BGBl. I S.3786)
3. Verordnung über die Ausarbeitung der Bauleitpläne und die Darstellung des Planinhaltes (Planzeichenverordnung - PlanZV) in der Fassung vom 18.12.1990 (BGBl. 1991 I S. 58) zuletzt geändert durch Artikel 3 des Gesetzes vom 04.05.2017 (BGBl. I S. 1057)
4. Hessische Bauordnung (HBO) in der Fassung der Bekanntmachung vom 28.05.2018 (GVBl. I S. 198)
5. Hessische Gemeindeordnung (HGO) vom 07.03.2005 (GVBl. I S. 142), zuletzt geändert durch Artikel 6 des Gesetzes vom 21.06.2018 (GVBl. S. 291)
6. Bundesnaturschutzgesetz (BNatSchG) vom 29.07.2009 (BGBl. i. S. 2542), zuletzt geändert durch Artikel 1 des Gesetzes vom 15.09.2017 (BGBl. i. S. 3434)
7. Hessisches Ausführungsgesetz zum Bundesnaturschutzgesetz (HAGBNatSchG) vom 20.12.2010 (GVBl. i. S. 629), zuletzt geändert durch Artikel 2 des Gesetzes vom 28.05.2018 (GVBl. S. 184)
8. Hessisches Wassergesetz (HWG) vom 14.12.2010 (GVBl. i. S. 548), zuletzt geändert durch Artikel 4 des Gesetzes vom 22. 08.2018 (GVBl. S. 366)

VORENTWURF

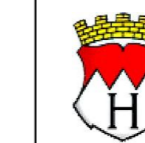

Marktgemeinde Hilders
Landkreis Fulda
OT Brand

Flächennutzungsplan
"Erweiterung Firma Holzbau Gutmann"

Stand vom 05.11.2019

PLANWERK Peterberg