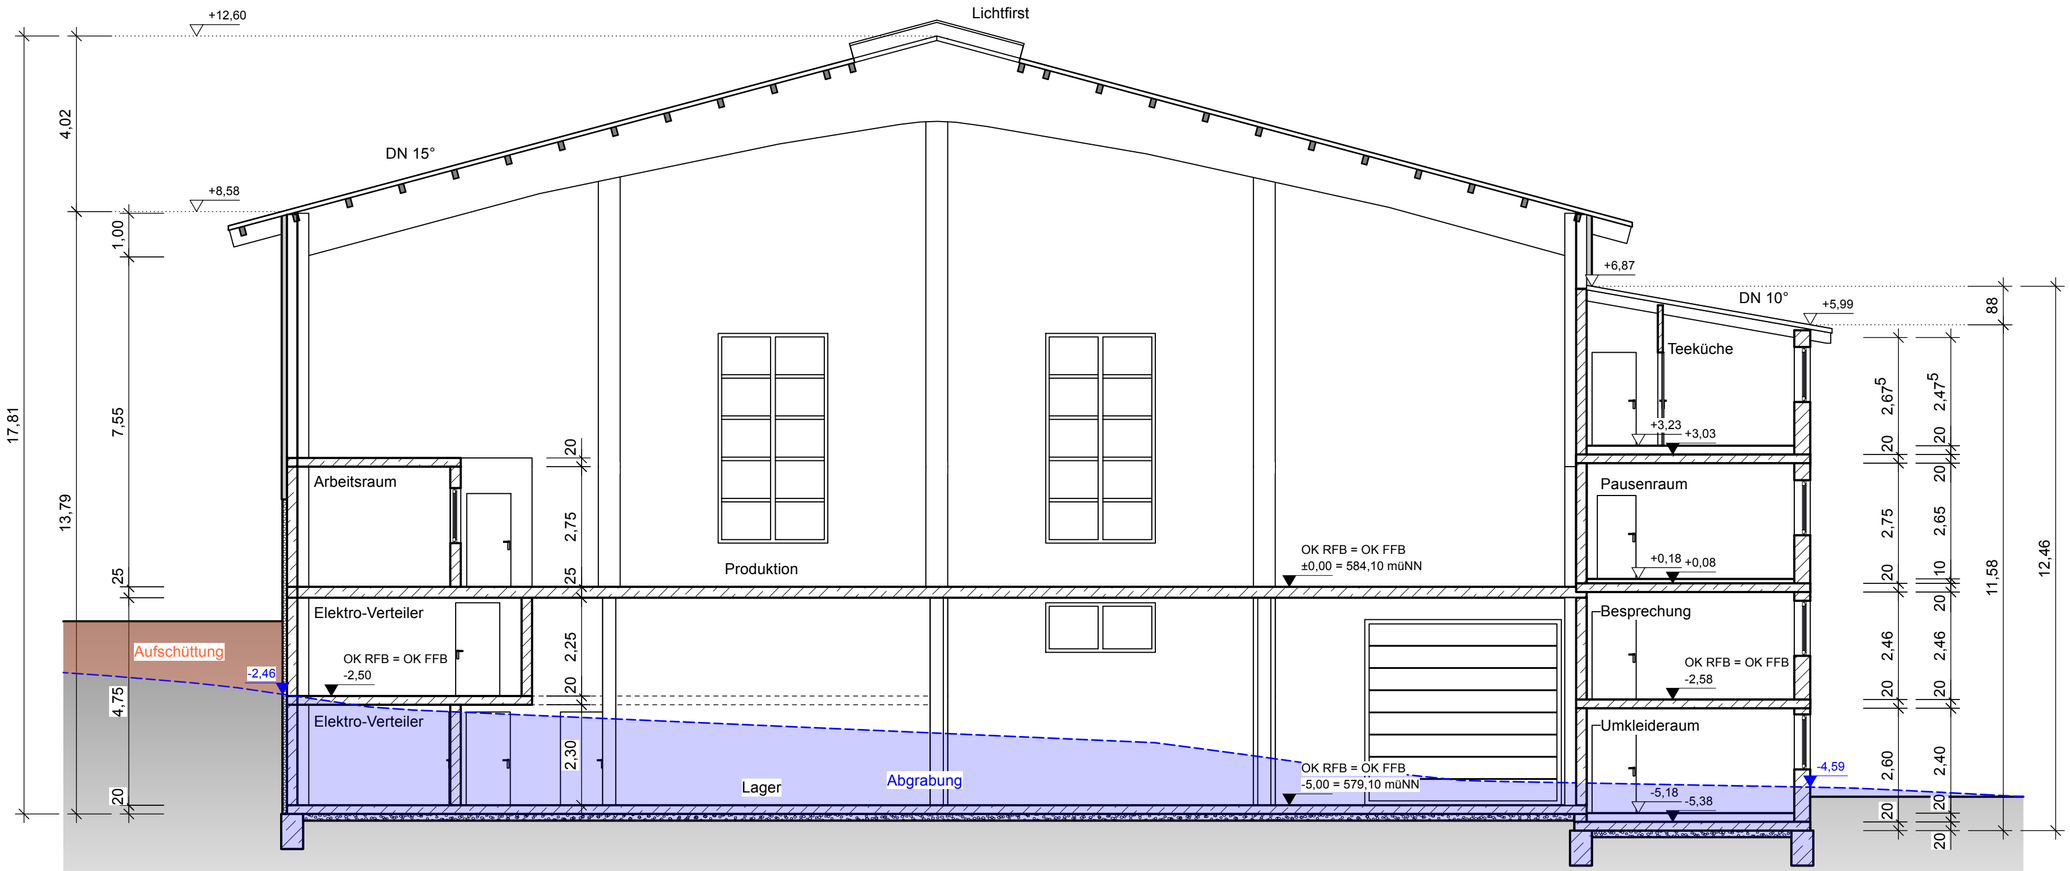

Schnitt A-A

Vorhabenbezogener Bebauungsplan
"Erweiterung Firma MS-Befestigungselemente"
im OT Dietges, Marktgemeinde Hilders
Vorhaben- / Erschließungsplan Blatt 10 - Schnitt A-A

Änderungen	Datum	Nr.	Gez.
Änderung Innenaufteilung	29.04.25	A	cku

Gensler Architekten
Am Fuldaer Kreuz 8
36157 Ebersburg
tel.06656/919988
fax06656/919983
info@gensler-architekten.de

Projekt Neubau Produktionshalle	Projektnummer 22058
	Plannummer BP-07
Gemarkung Dietges, Flur 7, Flurstücke 1/2 und 1/3	Gez. cku
Auftraggeber MS Befestigungselemente - Dirk Schiebelhut Wasserkuppenstr. 9 36115 Hilders-Dietges	Datum gez. 31.01.25
	Leistungsphase B-Plan
Schnitt A-A	Maßstab 1:100
	Dateiname 25013 1A BP Halle Schiebelhut.vwx