



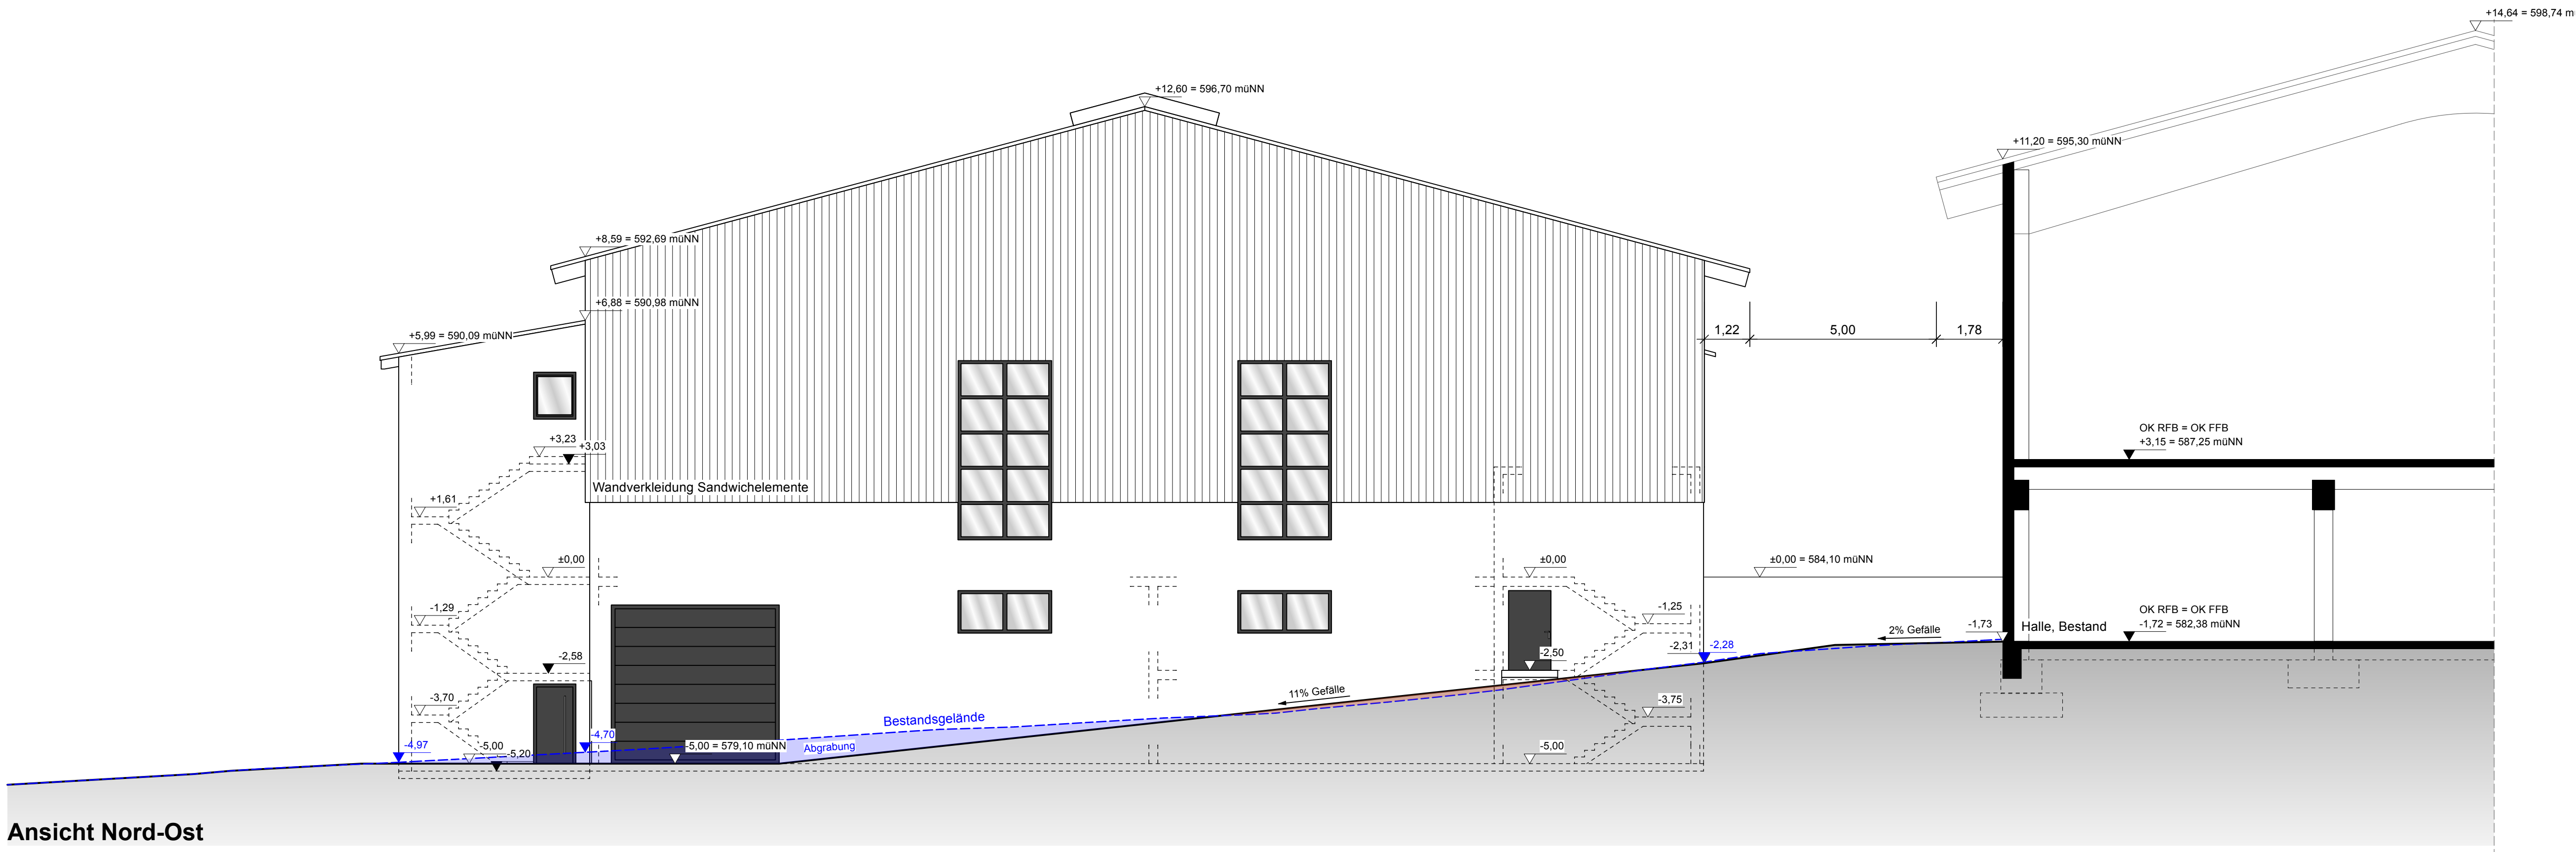

Ansicht Nord-Ost

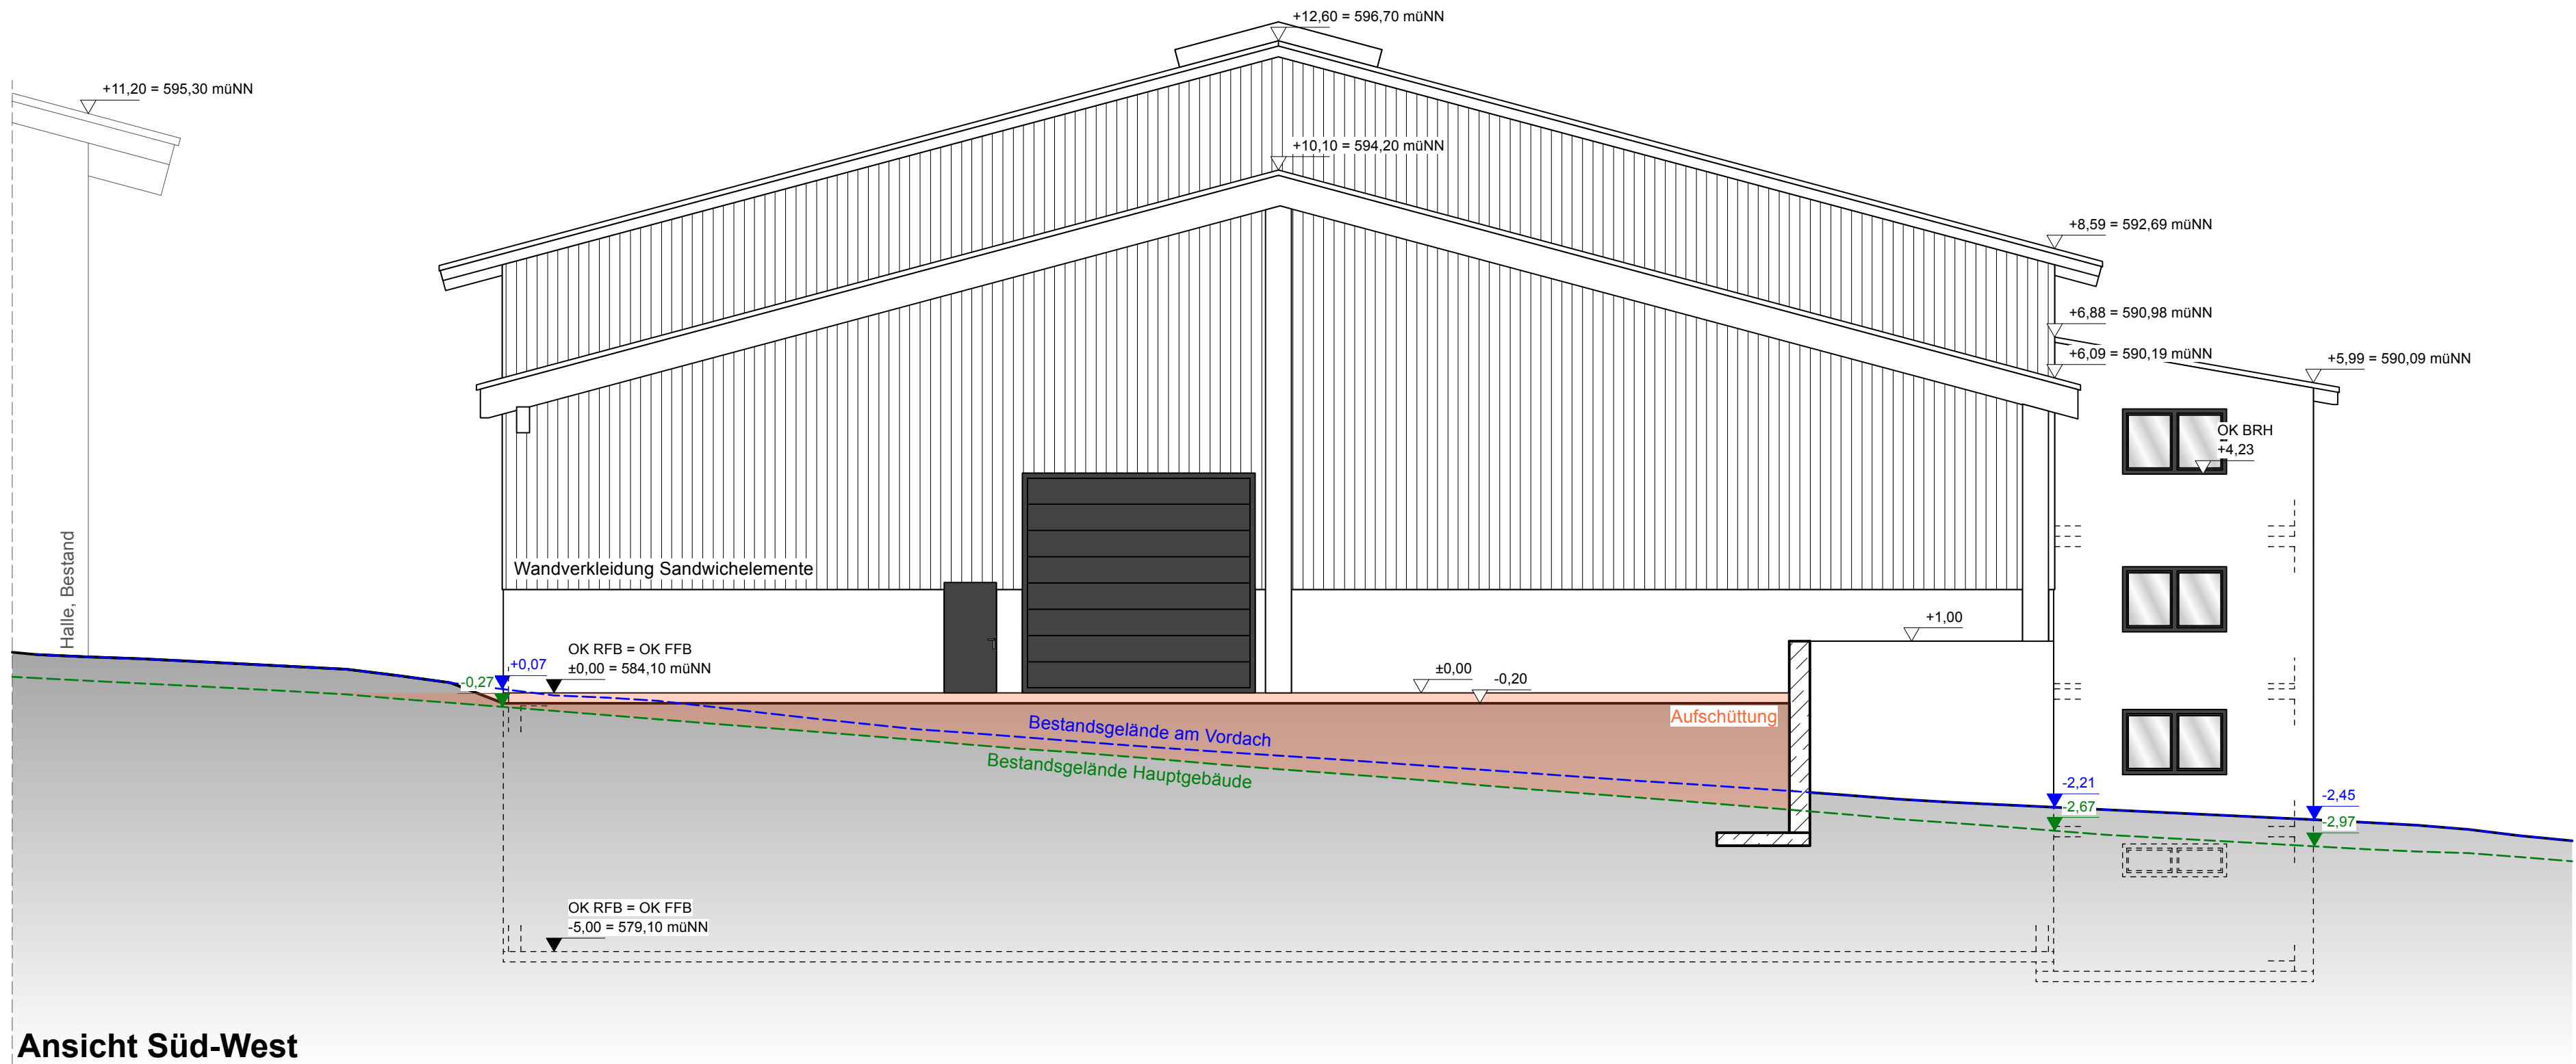

Ansicht Süd-West

Vorhabenbezogener Bebauungsplan
"Erweiterung Firma MS-Befestigungselemente"
im OT Dietges, Marktgemeinde Hilders
Vorhaben- / Erschließungsplan Blatt 11 -
Ansicht Nord-Ost und Süd-West

Ergänzung Wandverkleidung, Ergänzung Höhenkoten, Änderung Fenstereinteilung Änderungen	29.04.25 Datum	A Nr.	oku Gec.
Gensler Architekten	An Fuldaer Kreuz 9 36107 Dietges Tel. 0365/3011988 info@gensler-architekten.de	Projektnummer 22058	
Neubau Produktionshalle	Plannummer BP-08	Gec. oku	
Gemarkung Dietges, Flur 7, Flurstücke 1/2 und 1/3	Auftraggeber MS Befestigungselemente - Dirk Schiebelhut Wasserkruppenstr. 9 36115 Hilders-Dietges	Datum gene. 31.01.25	
Ansichten Nord-Ost und Süd-West	Maßstab 1:100	Übersicht 2011.12.27 Foto Schiebelhut	