
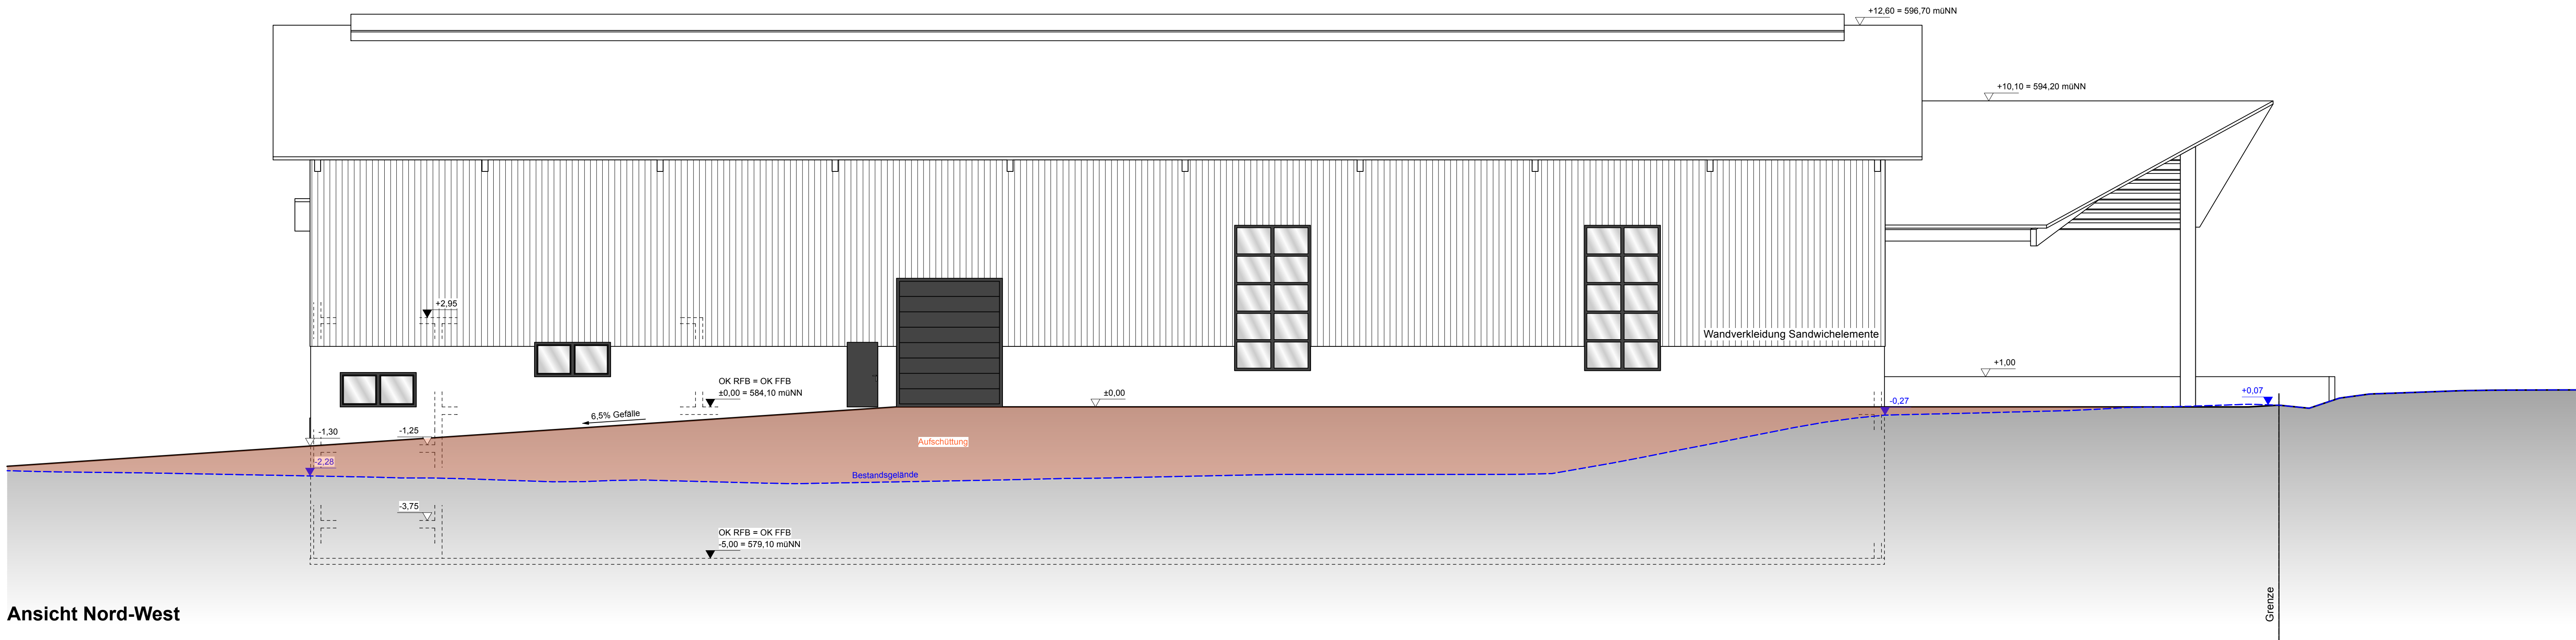


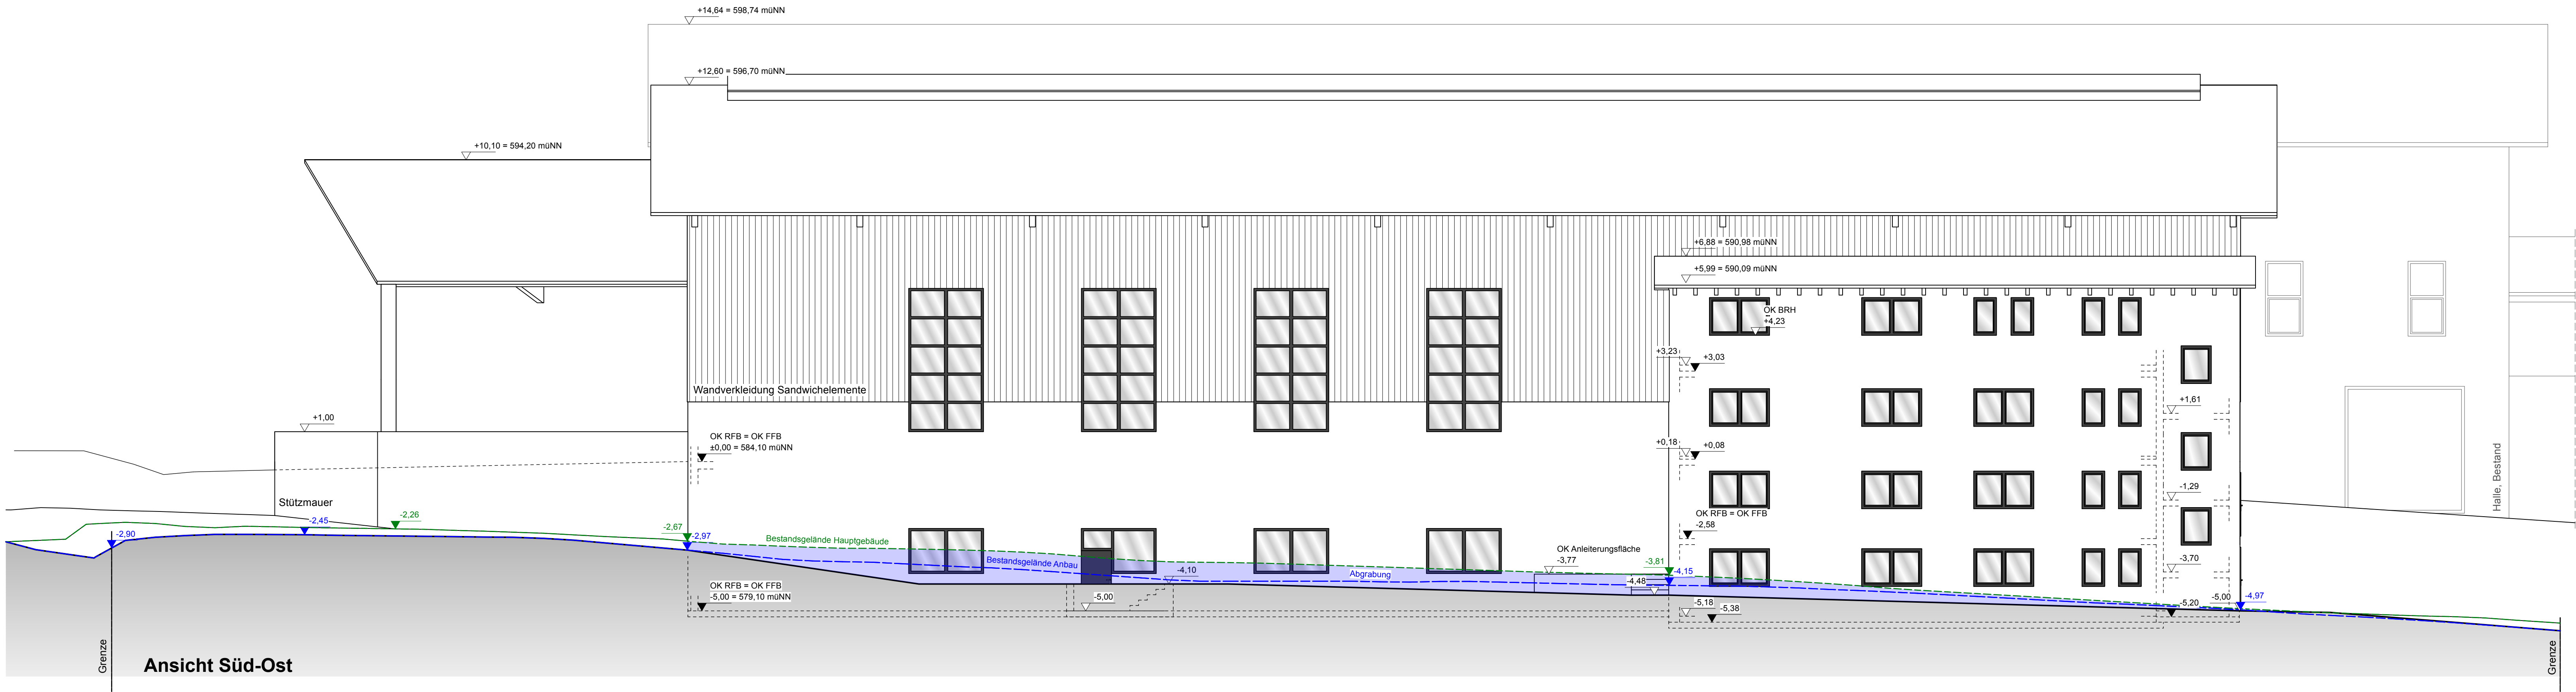

Vorhabenbezogener Bebauungsplan "Erweiterung Firma MS-Befestigungselemente" im OT Dietges, Marktgemeinde Hilders Vorhaben- / Erschließungsplan Blatt 12 - Ansicht Nord-West und Süd-Ost							
Ergänzung Wandverkleidung, Ergänzung Höhenkoten, Änderung Fensteranordnung Änderungen		29.04.25	A	cku			
Gensler Architekten							
Projekt: Neubau Produktionshalle							
Gemarkung Dietges, Flur 7, Flurstücke 1/2 und 1/3							
Auftraggeber: MS Befestigungselemente - Dirk Schiebelhut Wasserkuppenstr. 9, 36115 Hilders-Dietges							
Ansichten Nord-West und Süd-Ost							
Projektnummer: 22058							
Plannummer: BP-09							
Viel: cku							
Datum: 31.01.25							
Entwurfsphase: B-Plan							
Maßstab: 1:100							
Dateiname: 20251010_BP-Wand-Entwurf.dwg							